



DIAGRAMA UNIFILAR

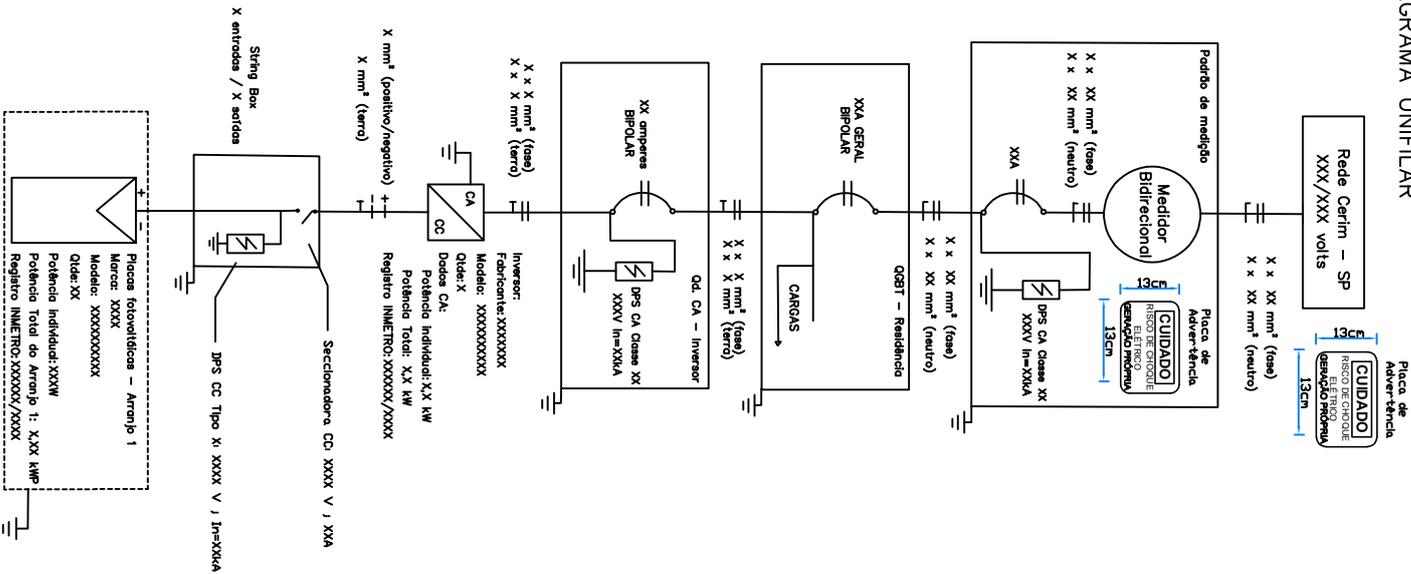

Planta de Localizaccao

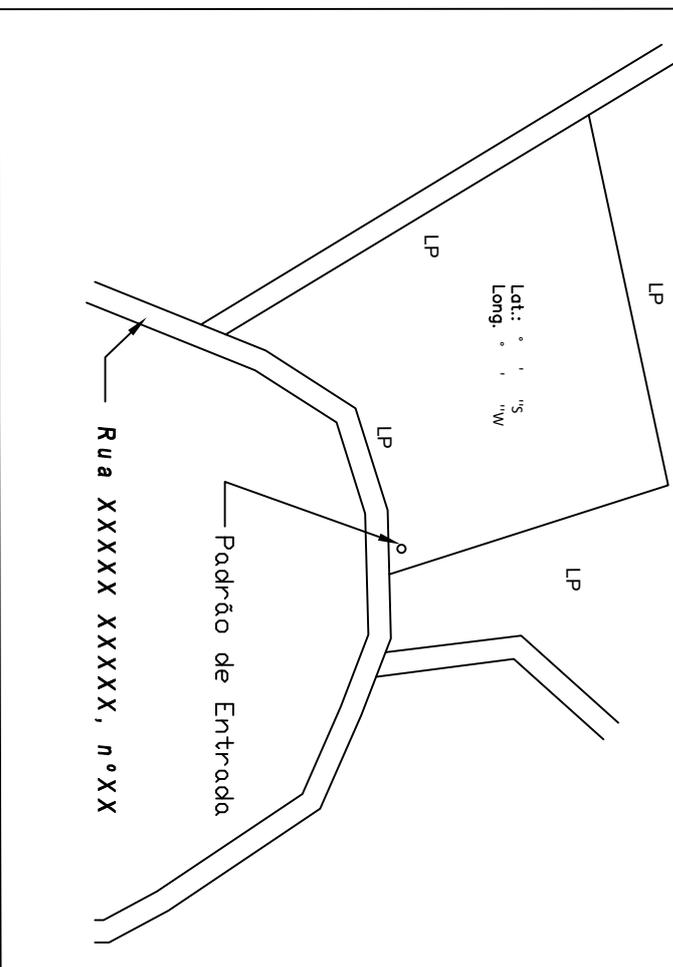

Notas:

- 1) Necessário instalação e representação dos DPS's do Padrão de entrada;
  - 2) Necessário instalação de DUAS placas de advertência, seguindo modelo e forma do normq;
- A MONTAGEM SERA EXECUTADA SOMENTE APÓS APROVAÇÃO DO PROJETO

<b>MICROGERAÇÃO X,XXkWp</b>			
<b>Diagrama Unifilar</b>			
<b>Unidade Geradora Fotovoltaica</b>			
<b>Resp. Tec.: XXXXXXXXXXXXXXXX - CREA/CRT: XXXXXXXXXXXXXXXX</b>			
<b>Cliente:</b> XXXXXX XXXXX XXXXXX XXXXXX	<b>UC:</b> XXXXX		
<b>Endereço:</b> XXX XXXXXX XXXXXX XXXXXX, N° XXXX			
<b>Cidade:</b> XXXXXXXXXXX-XX			
<b>Data</b>	<b>Escala</b>	<b>Folha</b>	
XX/XX/XXXX	sem escala	01/01	